Land

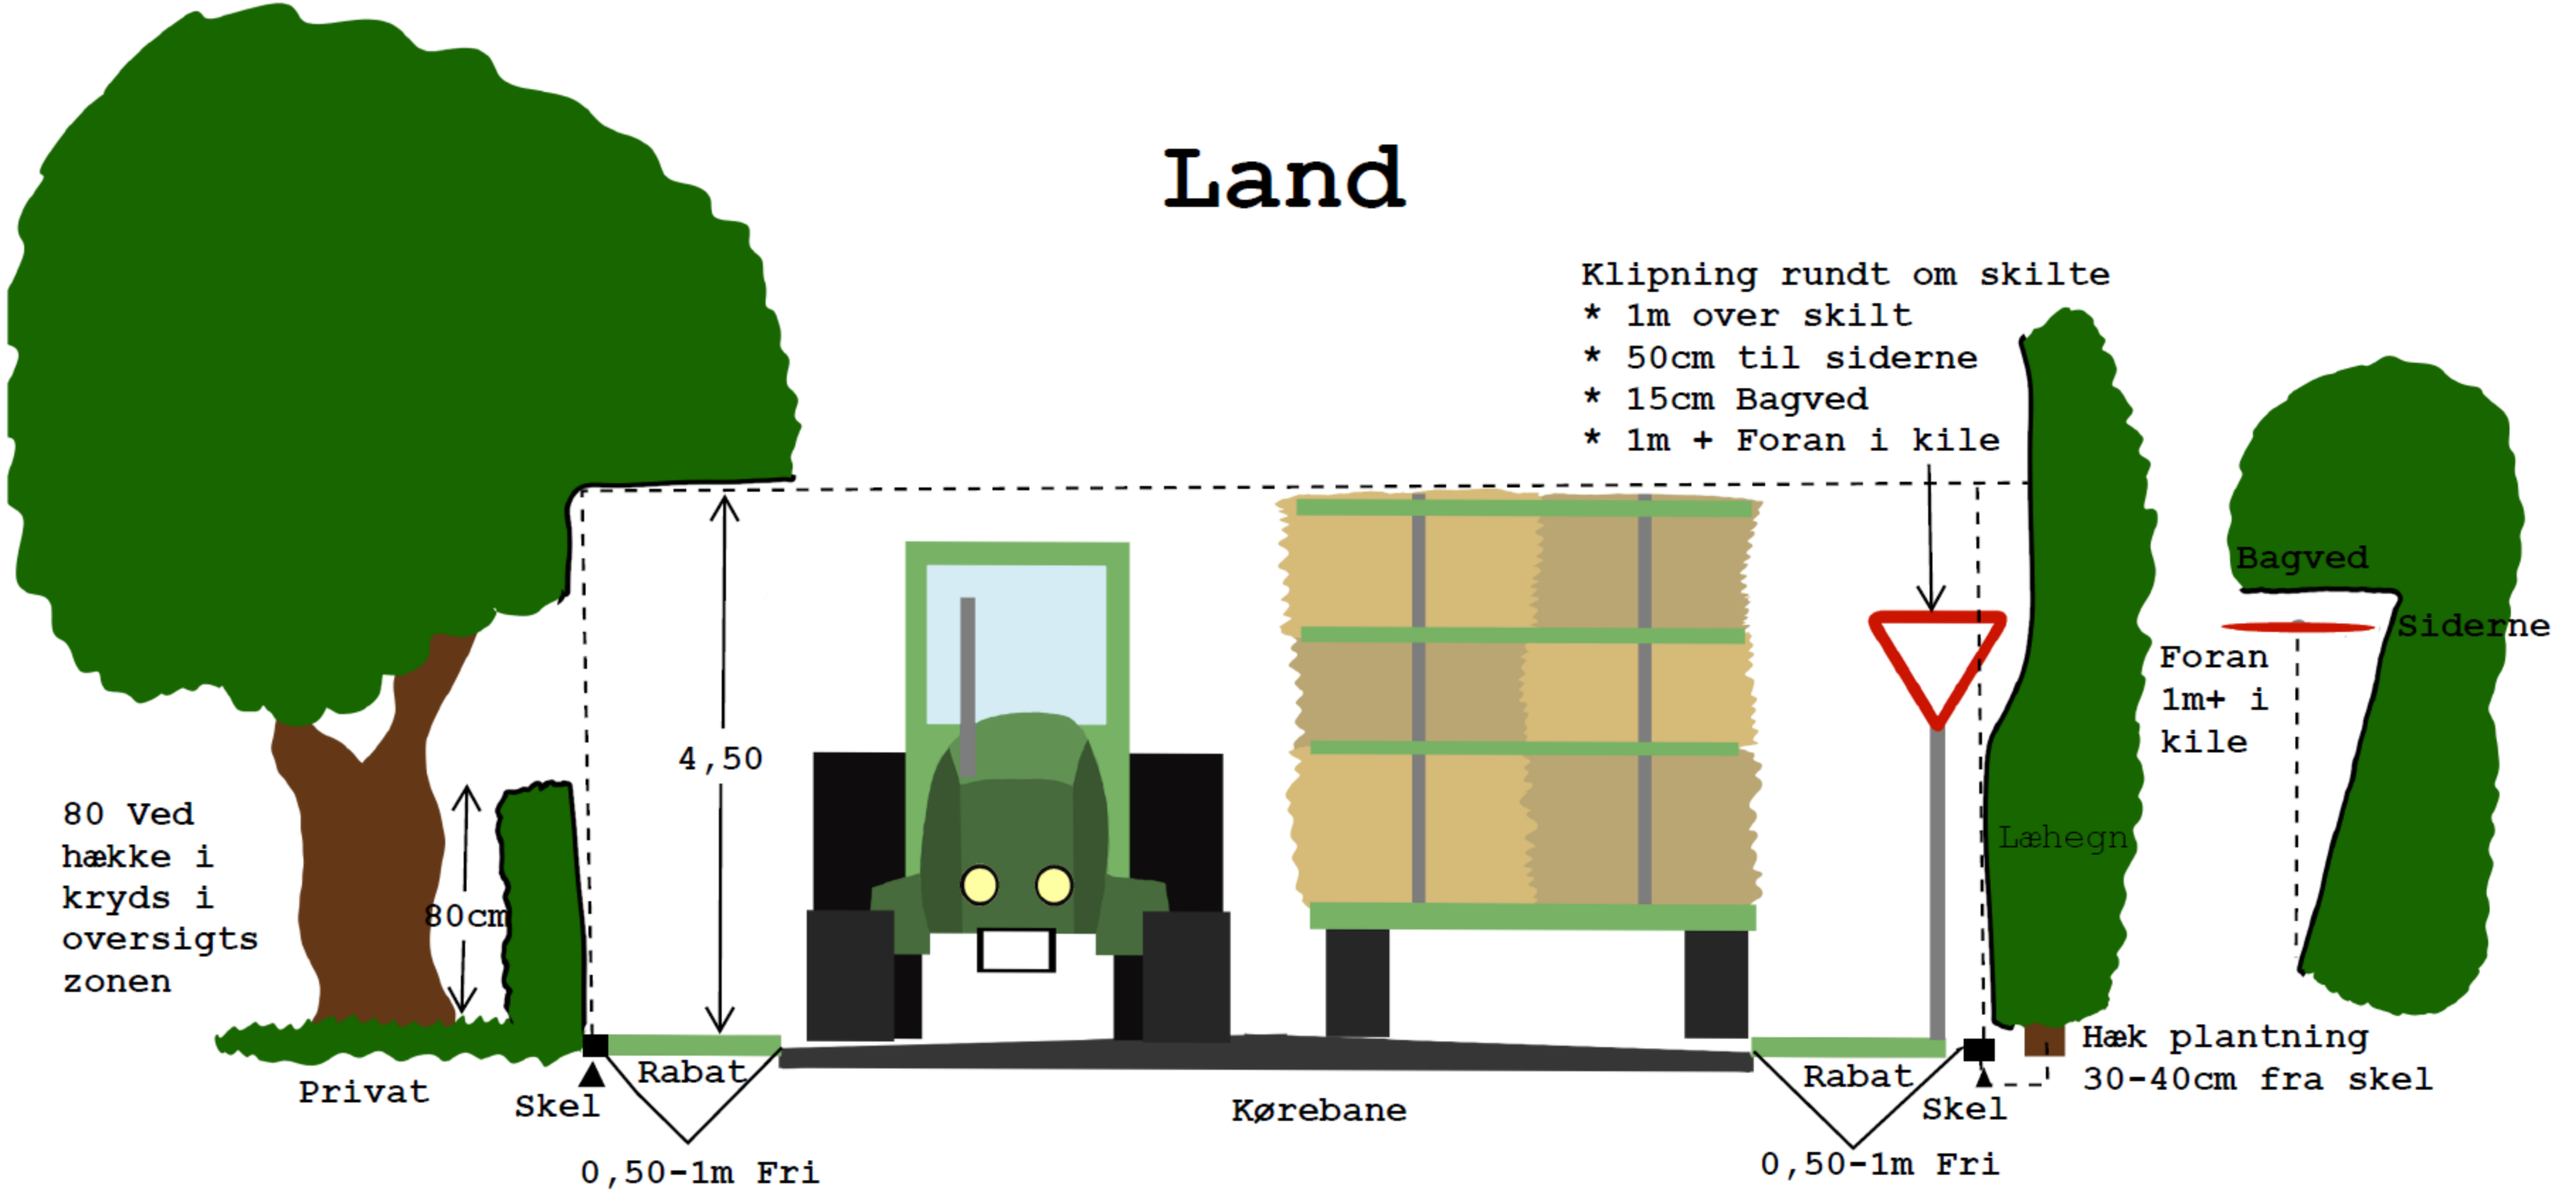
Klipning rundt om skilte
* 1m over skilt
* 50cm til siderne
* 15cm Bagved
* 1m + Foran i kile
Bagved
Siderne
Foran
1m+ i
kile
4,50
80 Ved
hække i
kryds i
oversigts
zonen
80cm
Læhegn
Hæk plantning
30-40cm fra skel
Privat
Skel
Rabat
Kørebane
Rabat
Skel
0,50-1m Fri
0,50-1m Fri