




# EXCELLENT SYSTEMS

## NY LAGERHAL, TERRÆNBEARBEJDNING






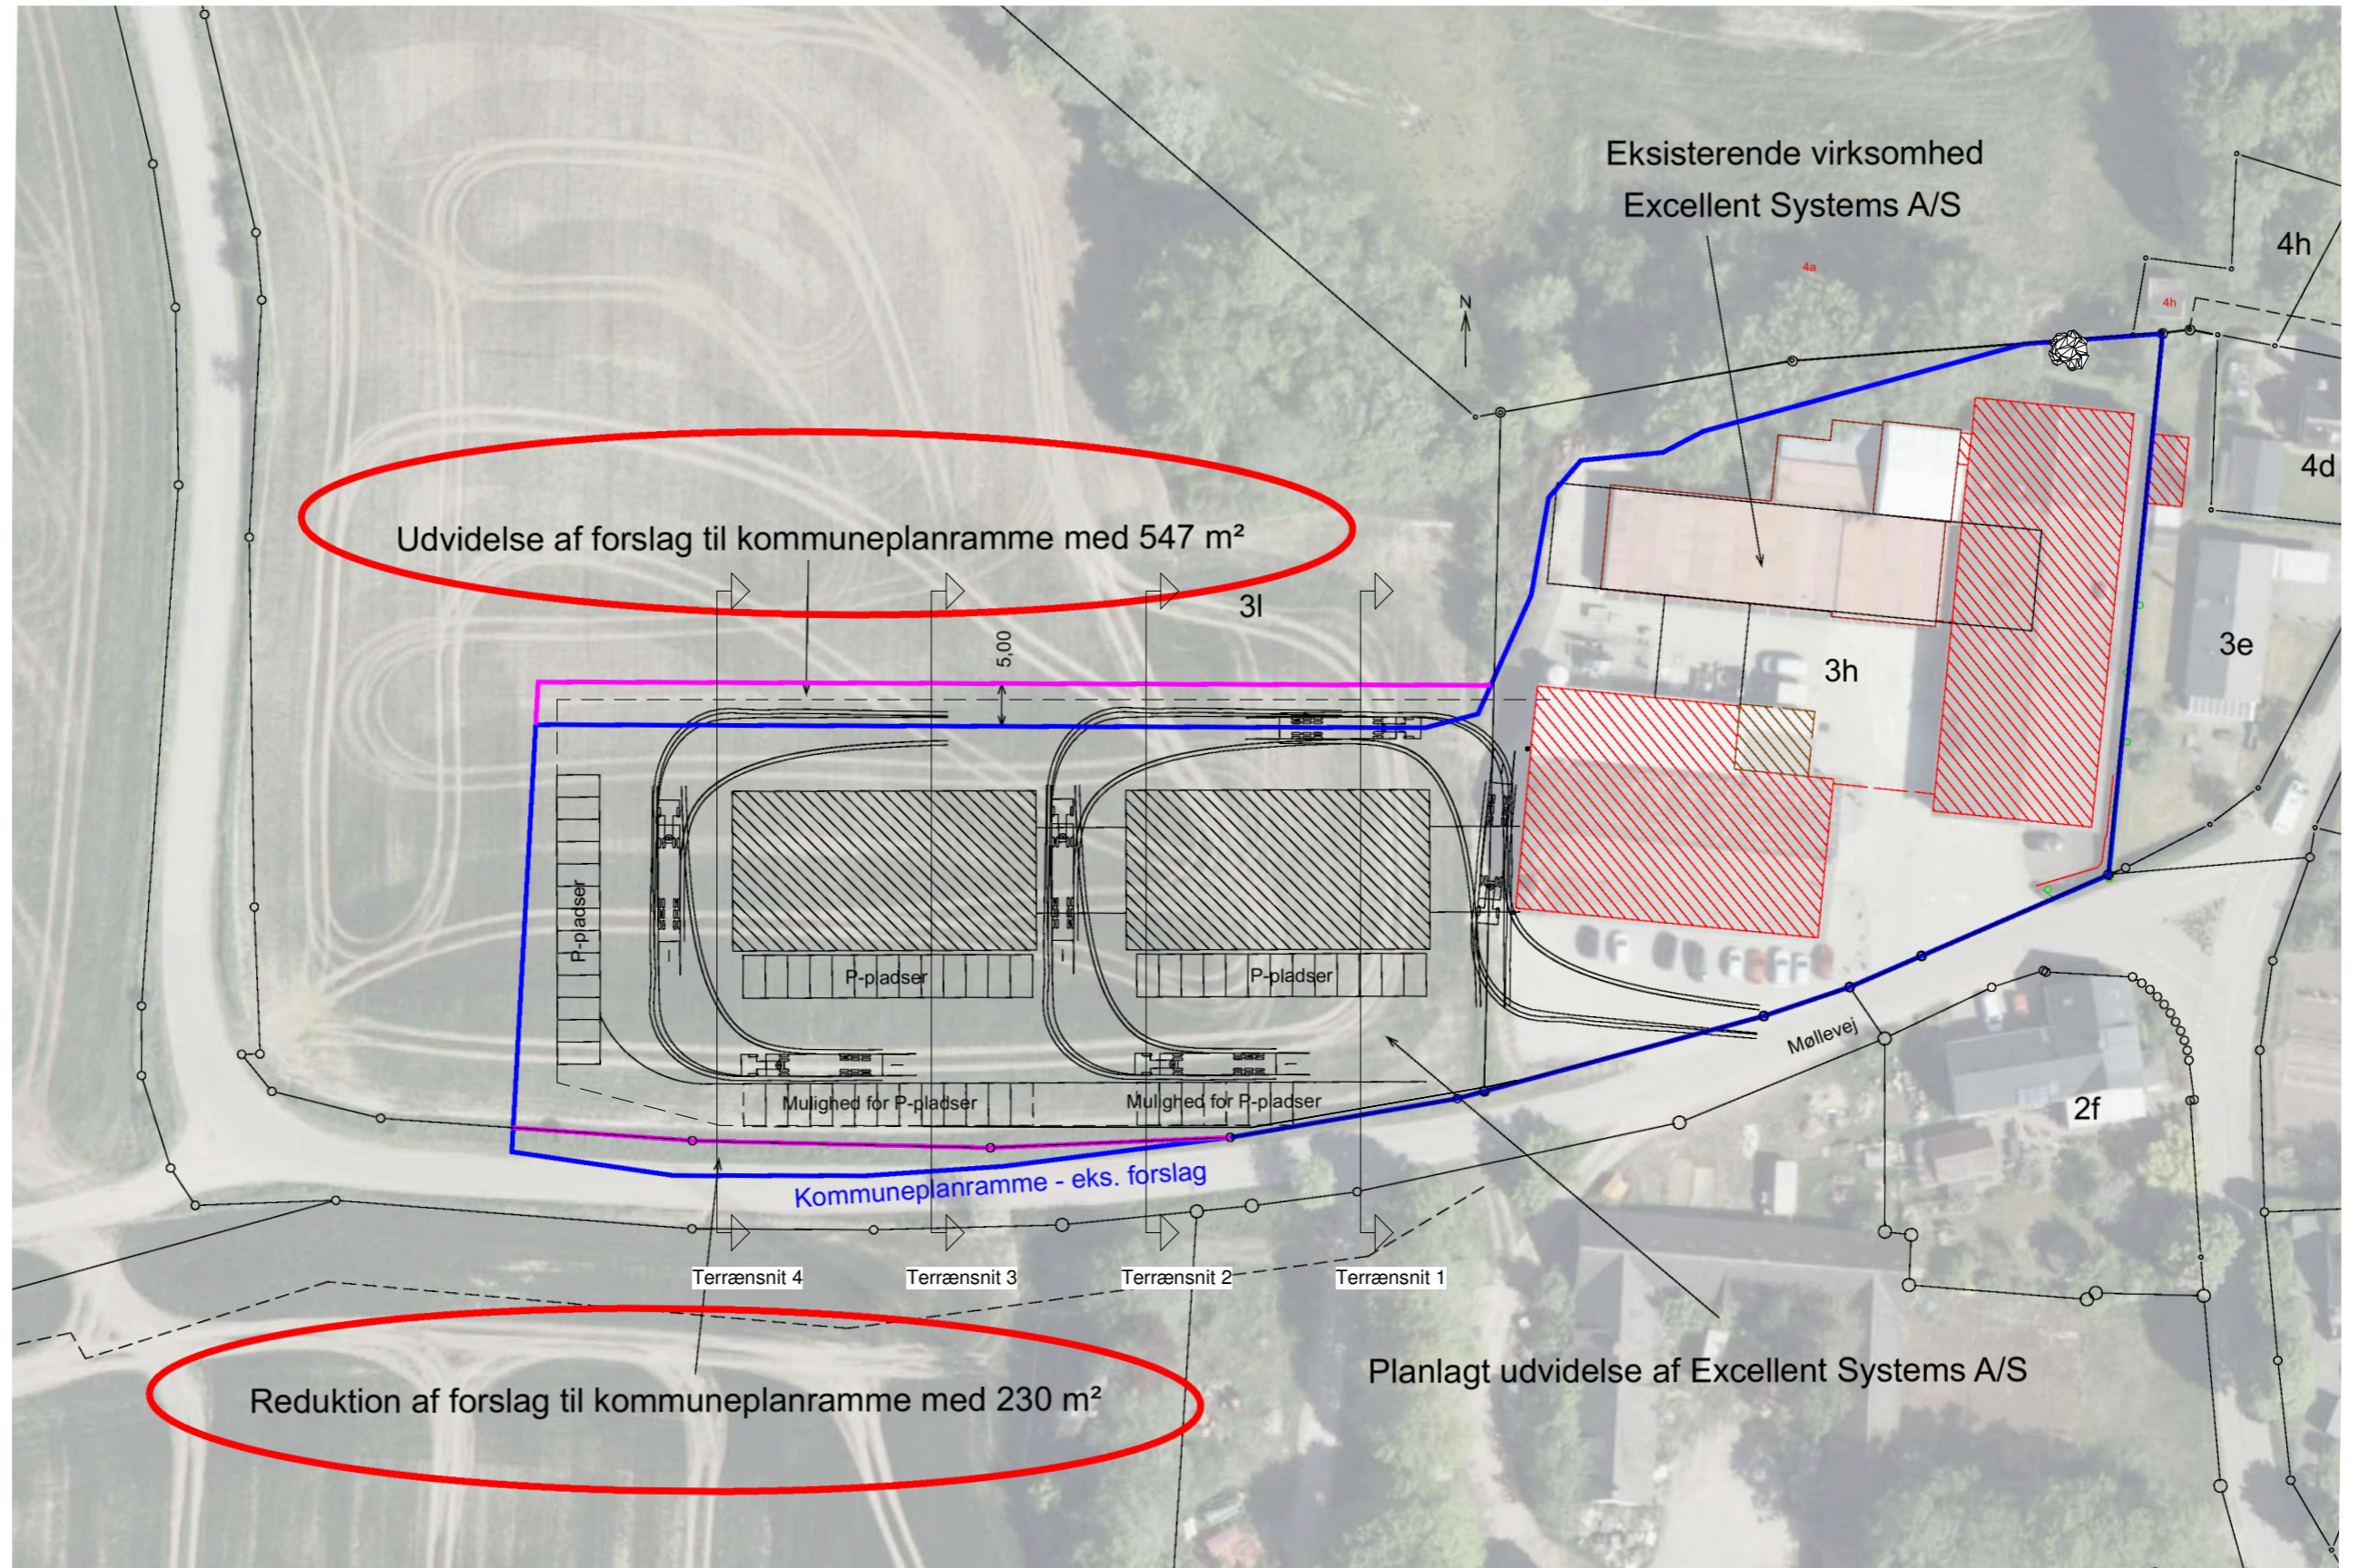

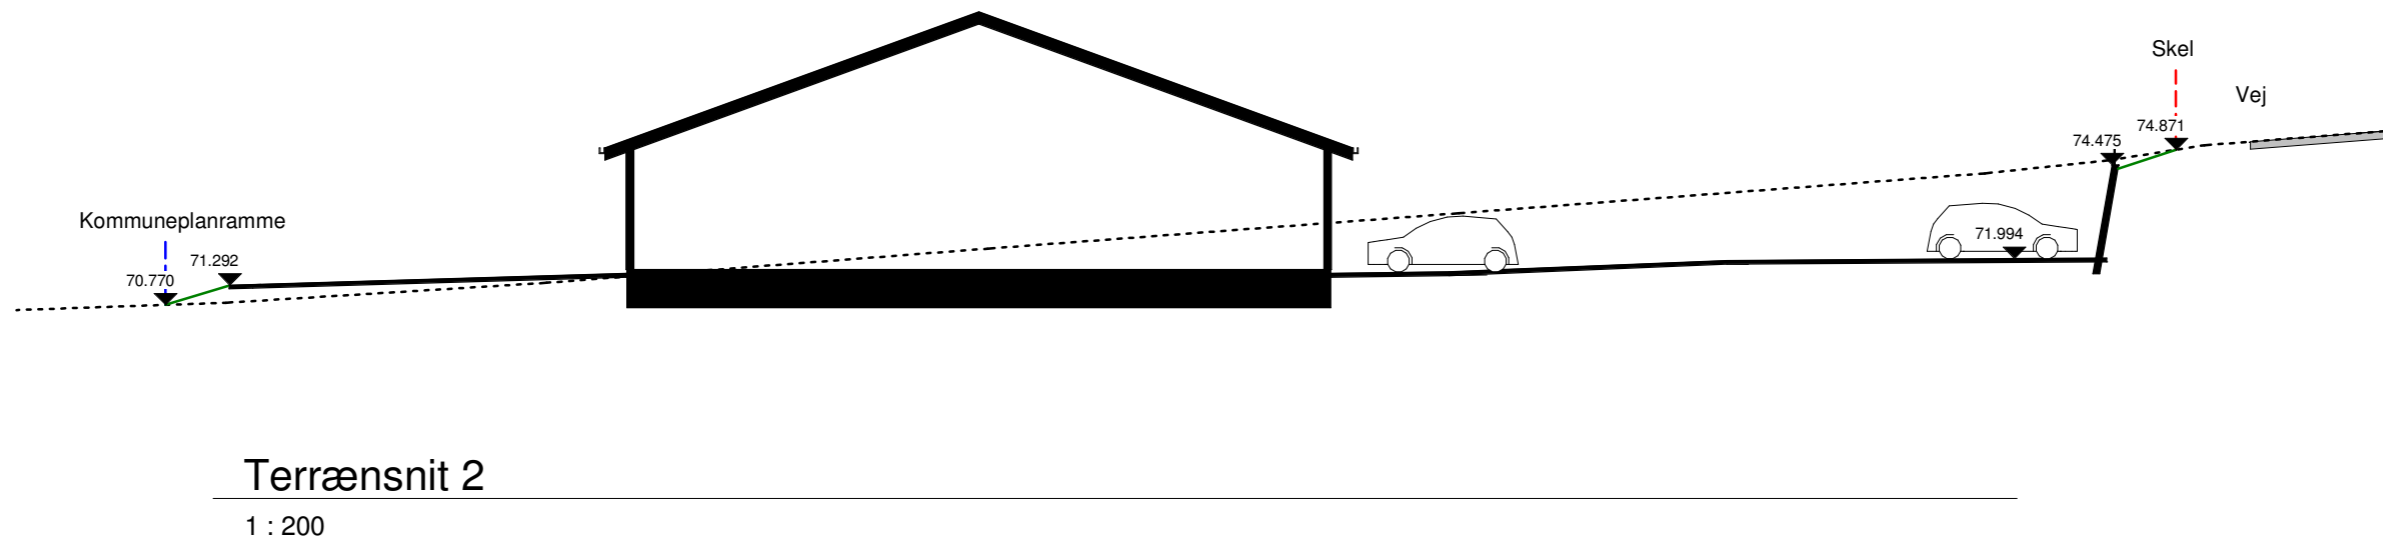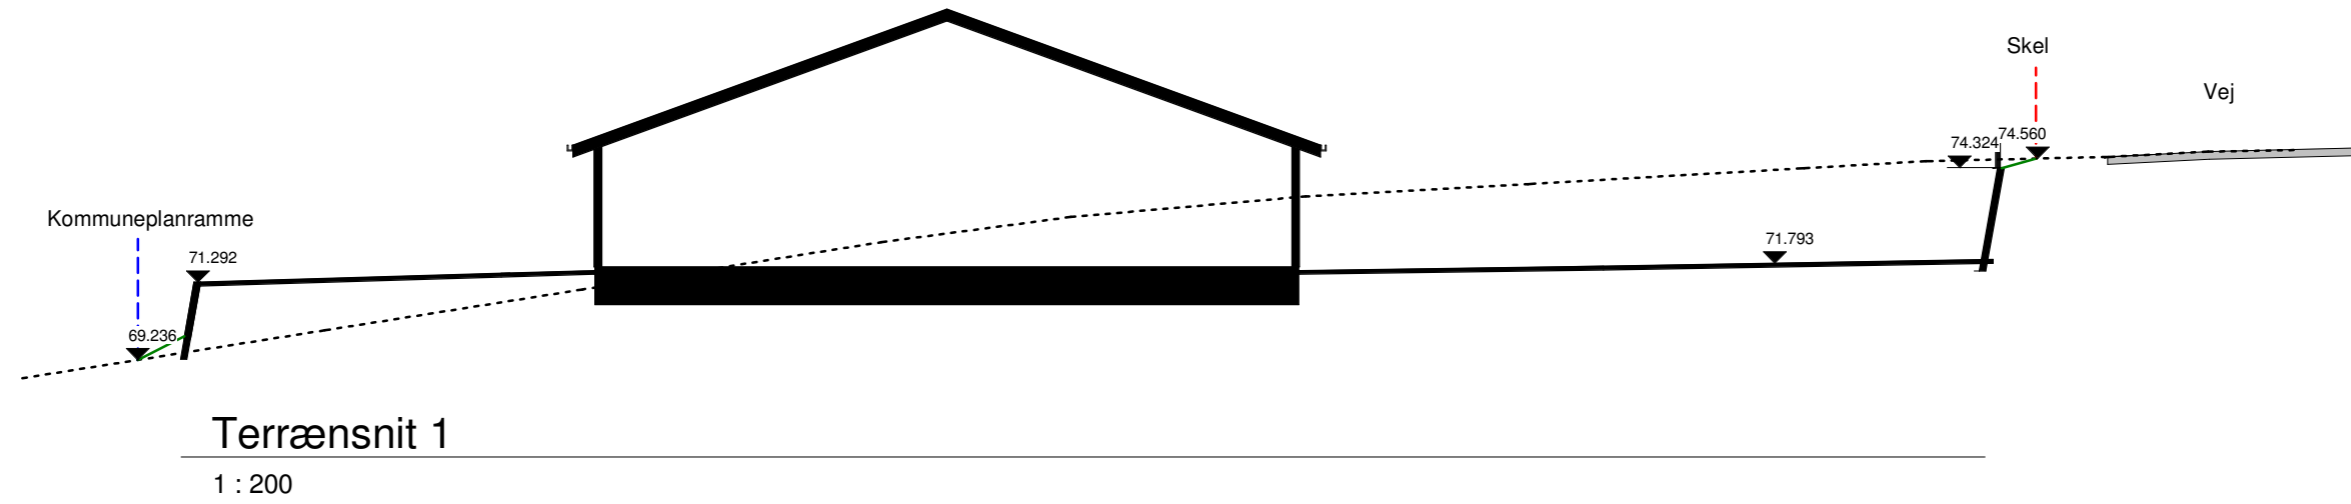


.....  
Eksisterende terræn

—————  
Fremtidig terræn

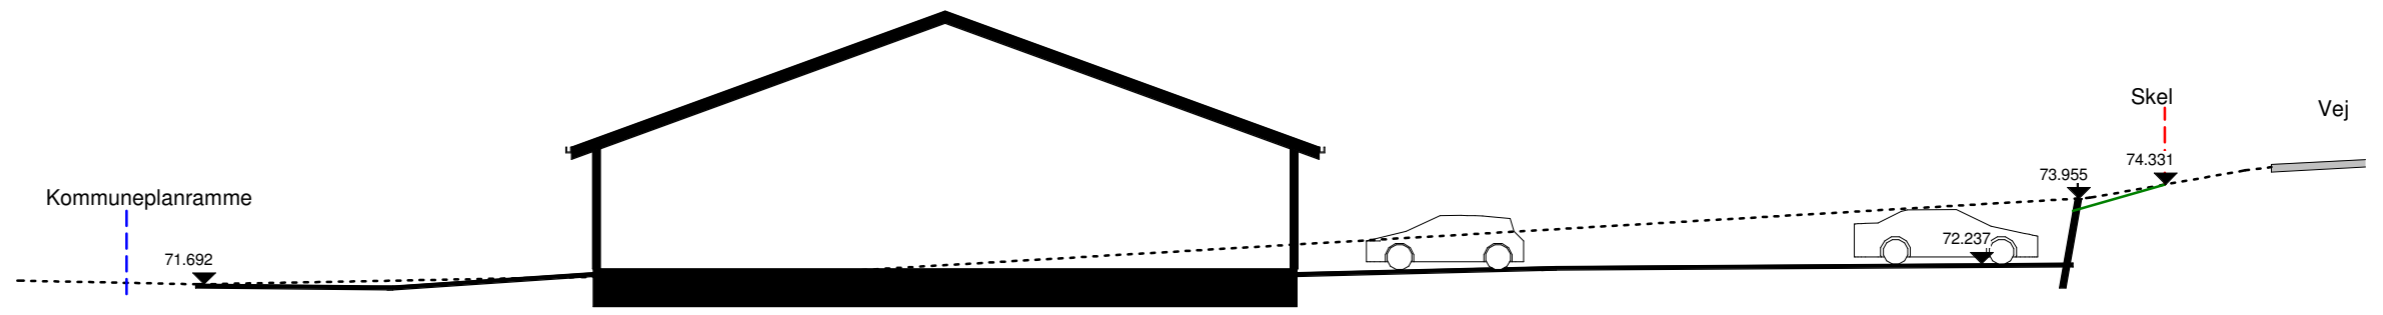

Terraensnit 3

1 : 200

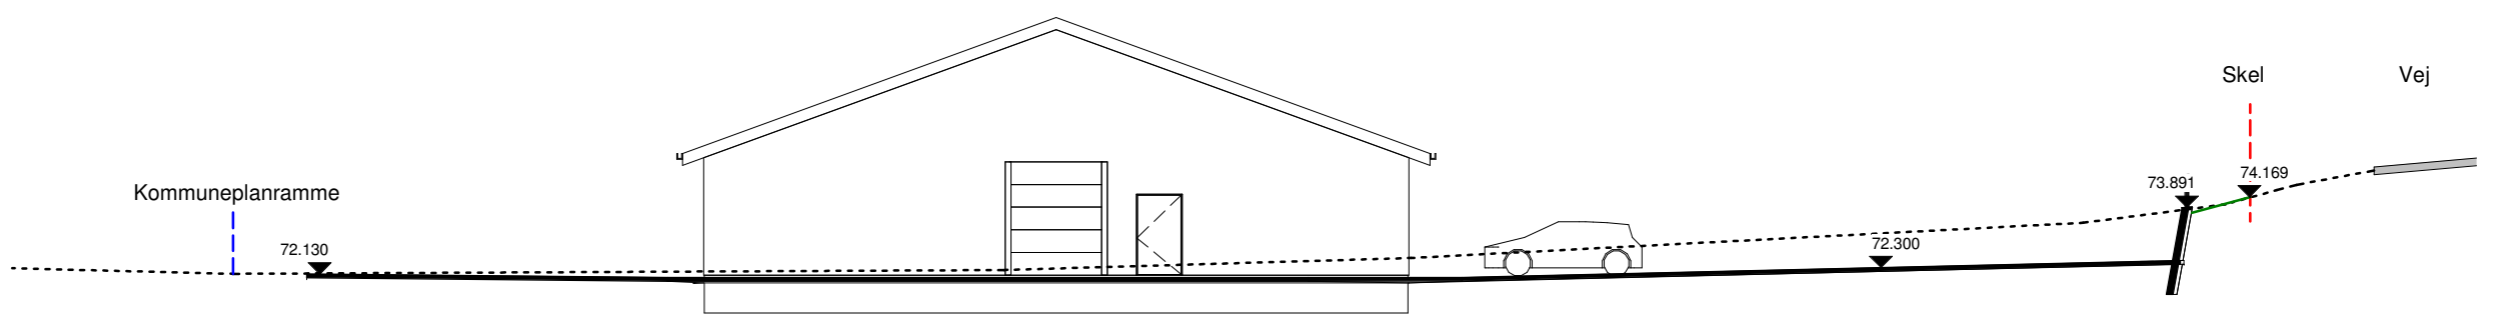


Terraensnit 4

1 : 200

.....  
Eksisterende terræn

—————  
Fremtidig terræn

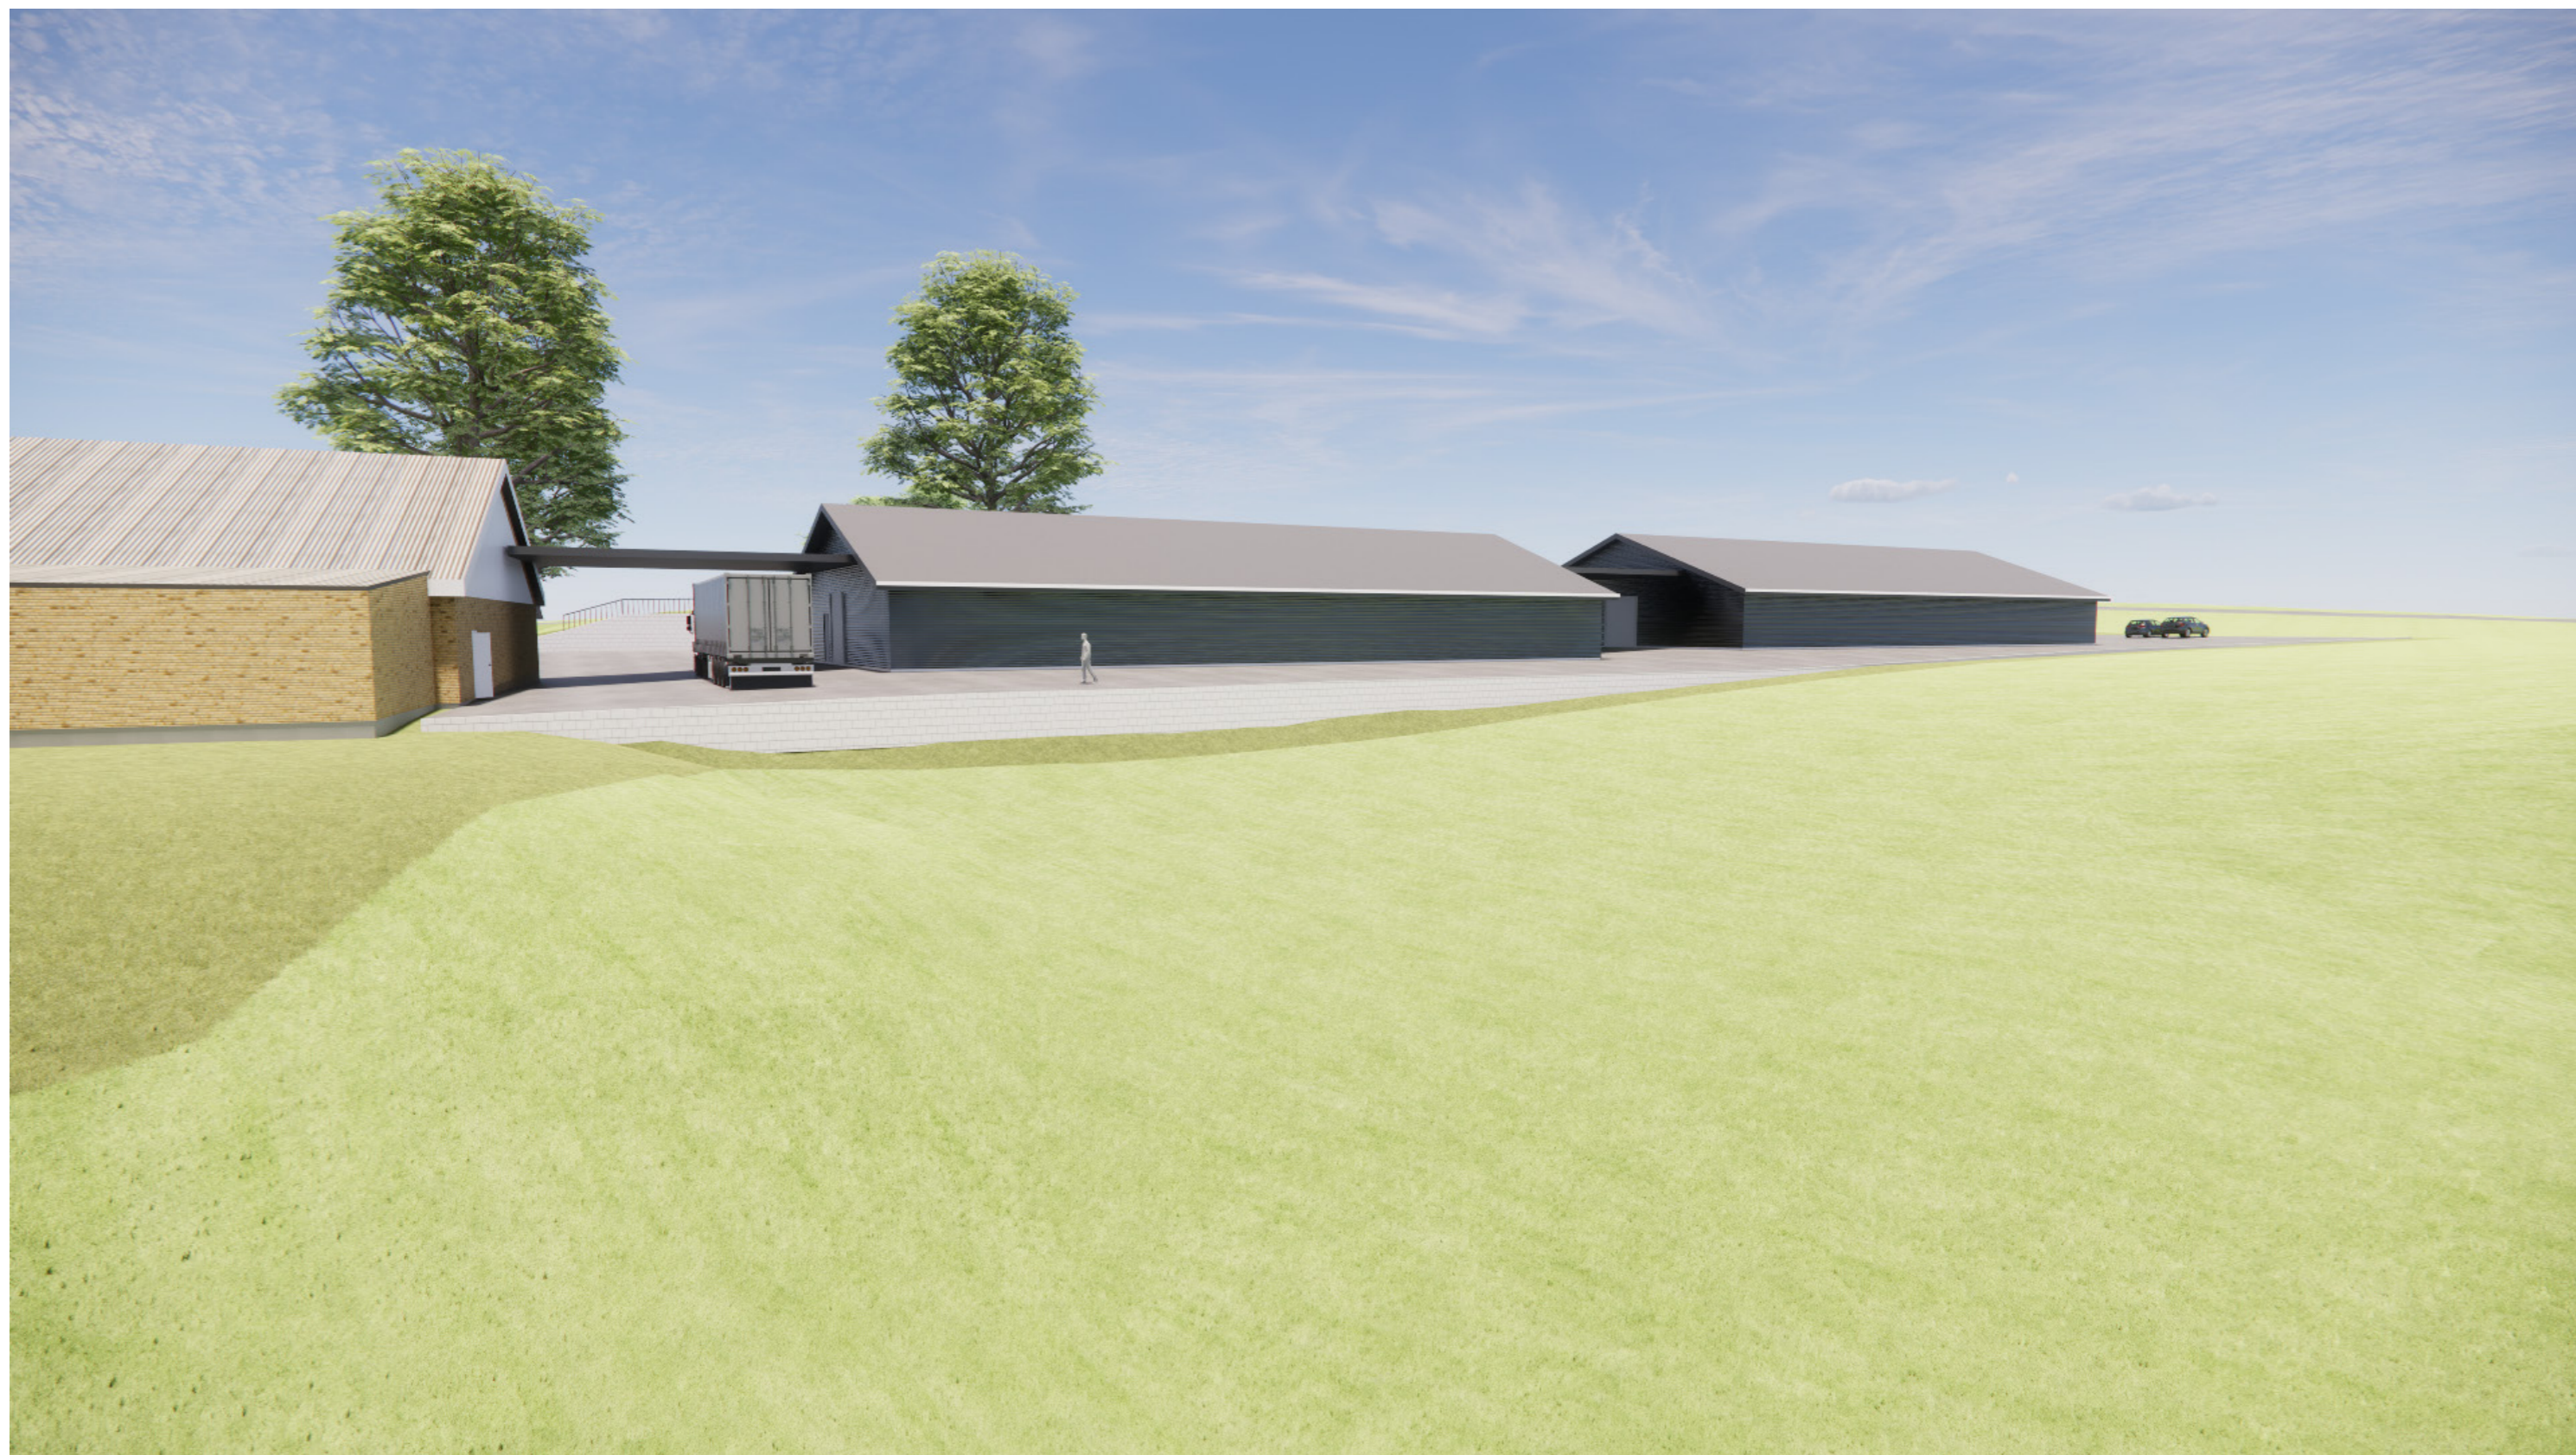

*View fra nordøst*



*View fra nordvest*

*Alle visualiseringer er vejledende*



*View fra sydvest*





*View fra sydøst*

*Alle visualiseringer er vejledende*

Randers Arkitekten A/S  
Vestervold 4 st.  
8900 Randers C  
Tlf +45 43 11 35 11  
info@RandersArkitekten.dk

